


# Erhaltungssatzung Brüssower Straße / Brüssower Allee

Anlage 2 zur Vorlage 324/2002

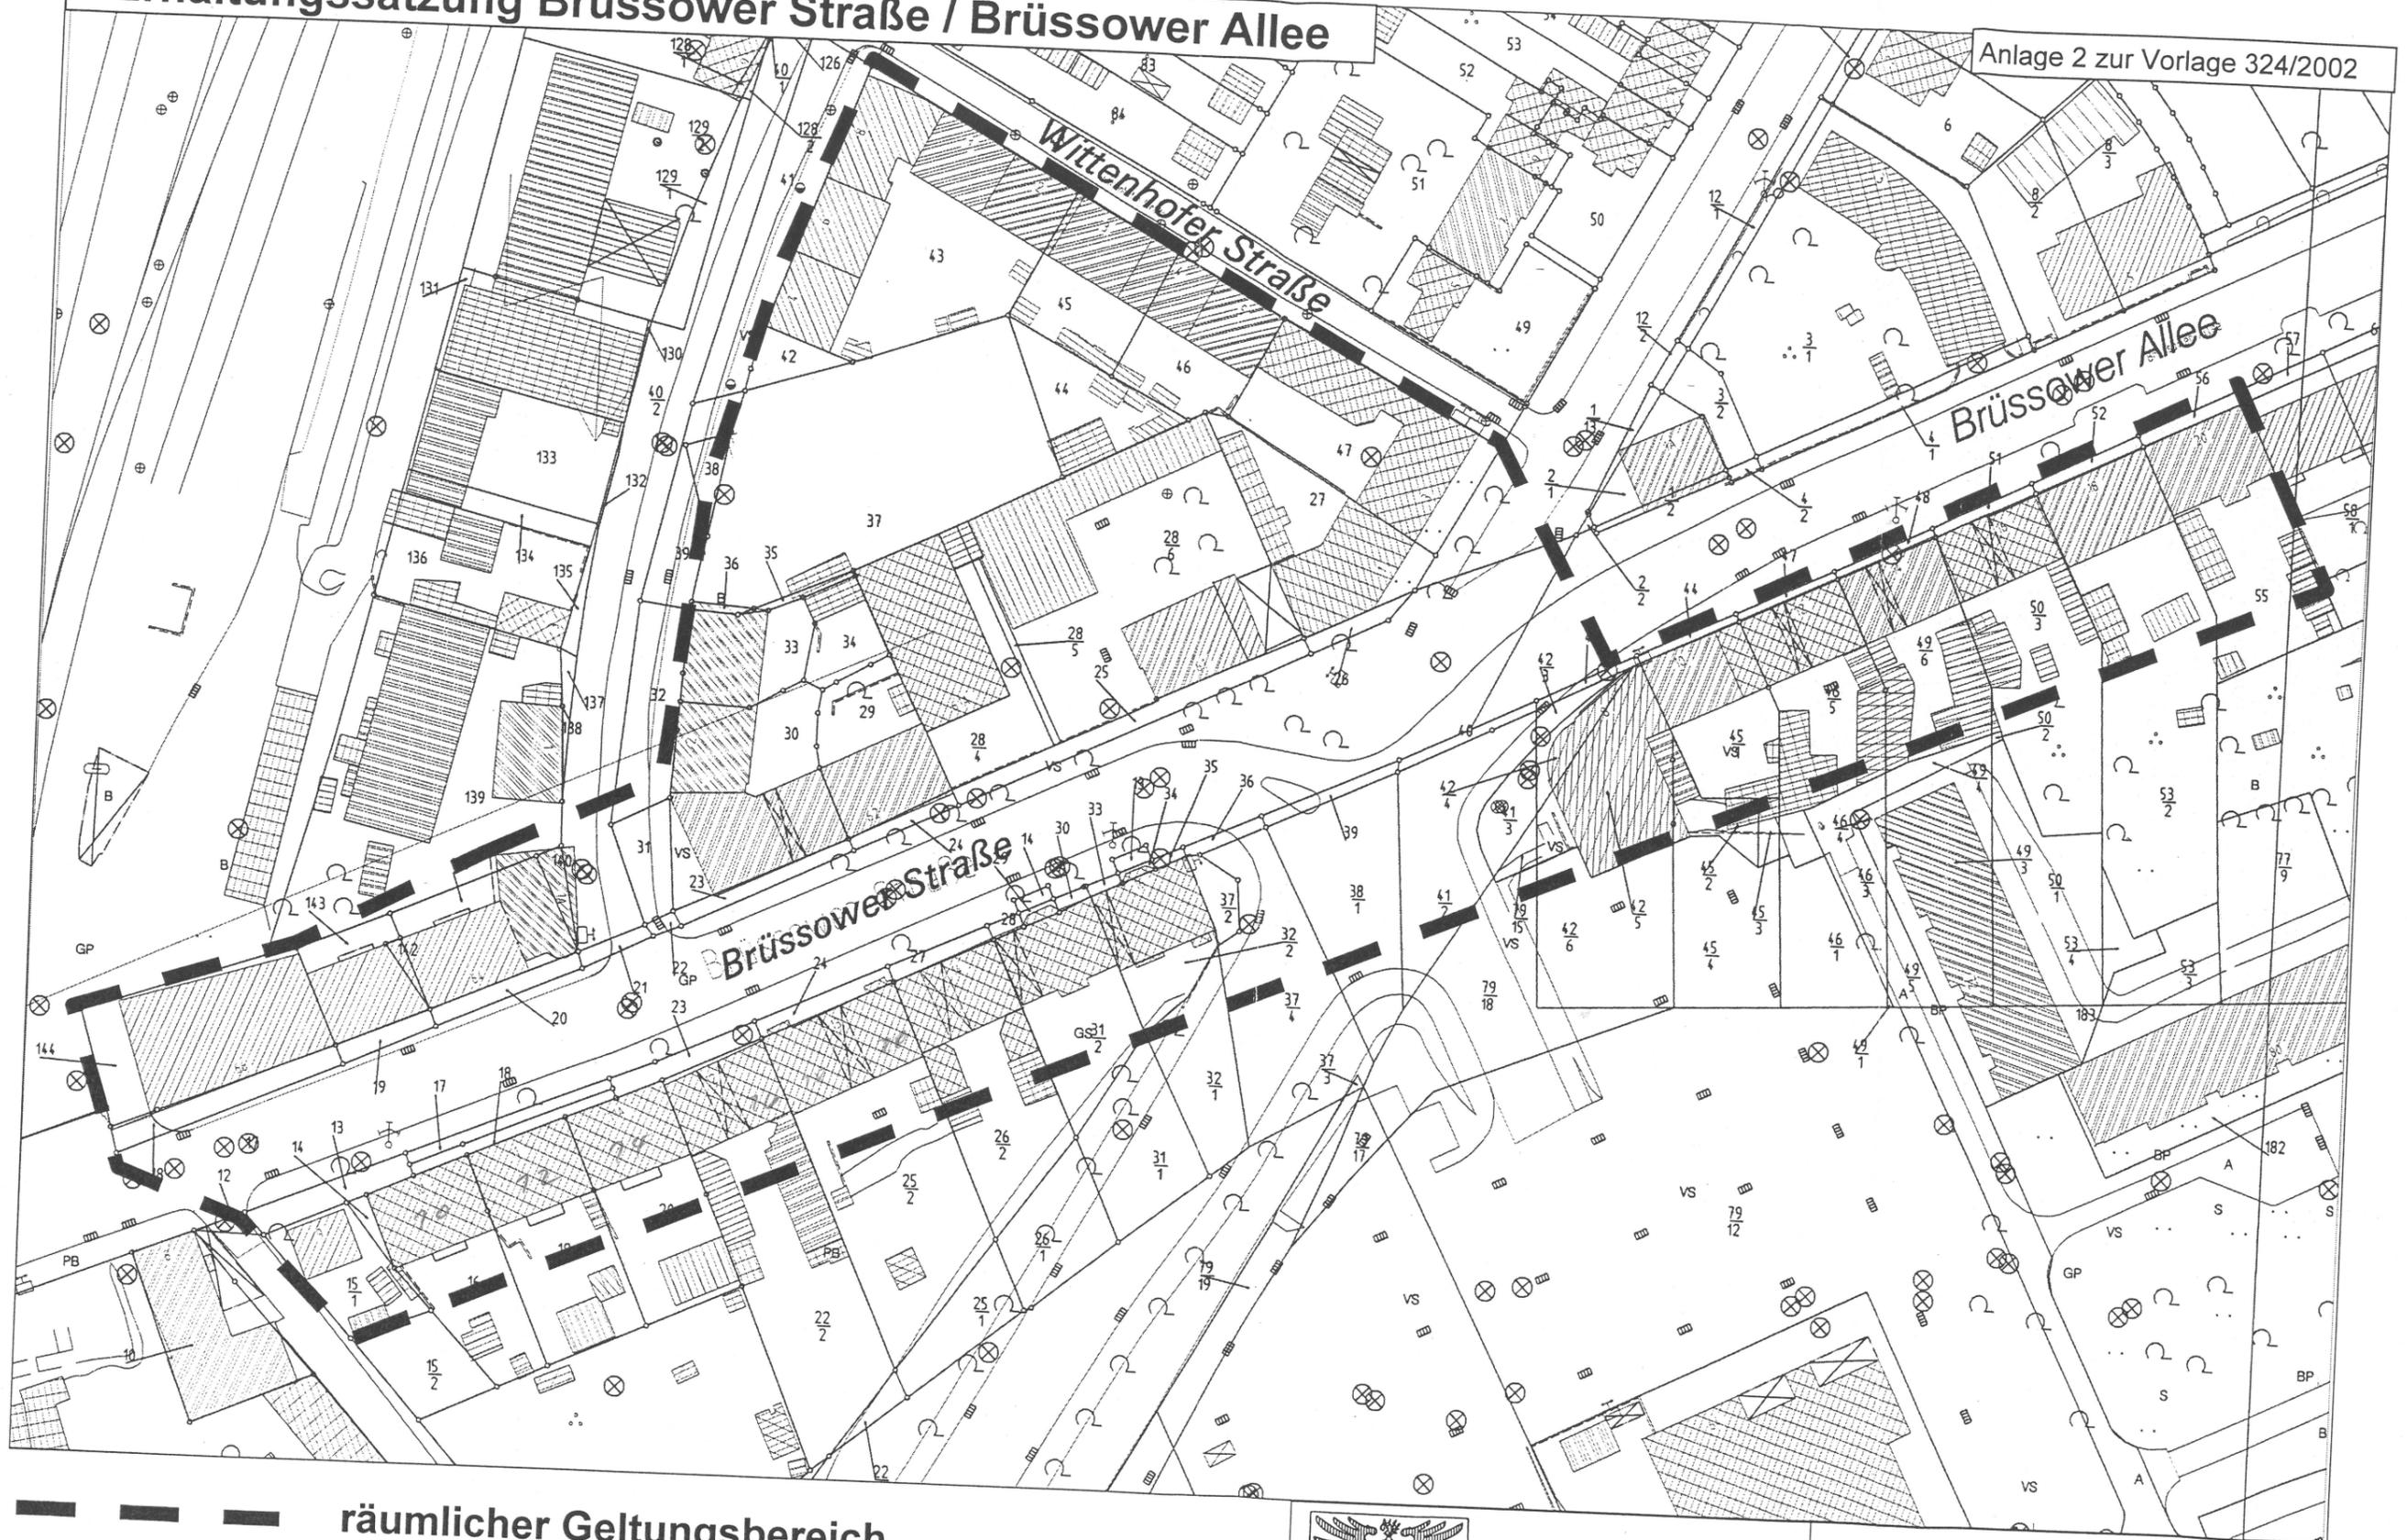

**— — — — —**  
räumlicher Geltungsbereich  
der Erhaltungssatzung



**STADT  
PRENZLAU**

Postfach 1261 17291 Prenzlau  
Tel. (03984) 750

Erhaltungssatzung  
Brüssower Straße / Brüssower Allee

Maßstab: 1 : 1.000 i. O.  
Stand: 11 / 2002