



Als Plangrundlage dient ein Auszug aus dem Liegenschaftskataster der Stadt Prenzlau, Gemarkung Prenzlau, Flur 6 zur Verfügung gestellt durch das Vermessungsbüro Frank Konopka am 16.05.2019 sowie der Auszug aus dem digitalen Liegenschaftskataster der LGB mit Stand 04/2020.

Legende

- Photovoltaik-Module
- Einfahrtbereich
- Zufahrt zur PVA
- Straßenverkehrsfläche
- Geltungsbereich des vorhabenbezogenen Bebauungsplans
- bauliche Anlagen (Bestand)
- bauliche Anlagen (Bestand, Abriss geplant)
- Flurstücksgrenze
- Flurstücksnummer
- Bemaßung in m
- Niederspannungskabel (Stadtwerke)
- Leitungsrecht zugunsten der Stadtwerke Prenzlau GmbH

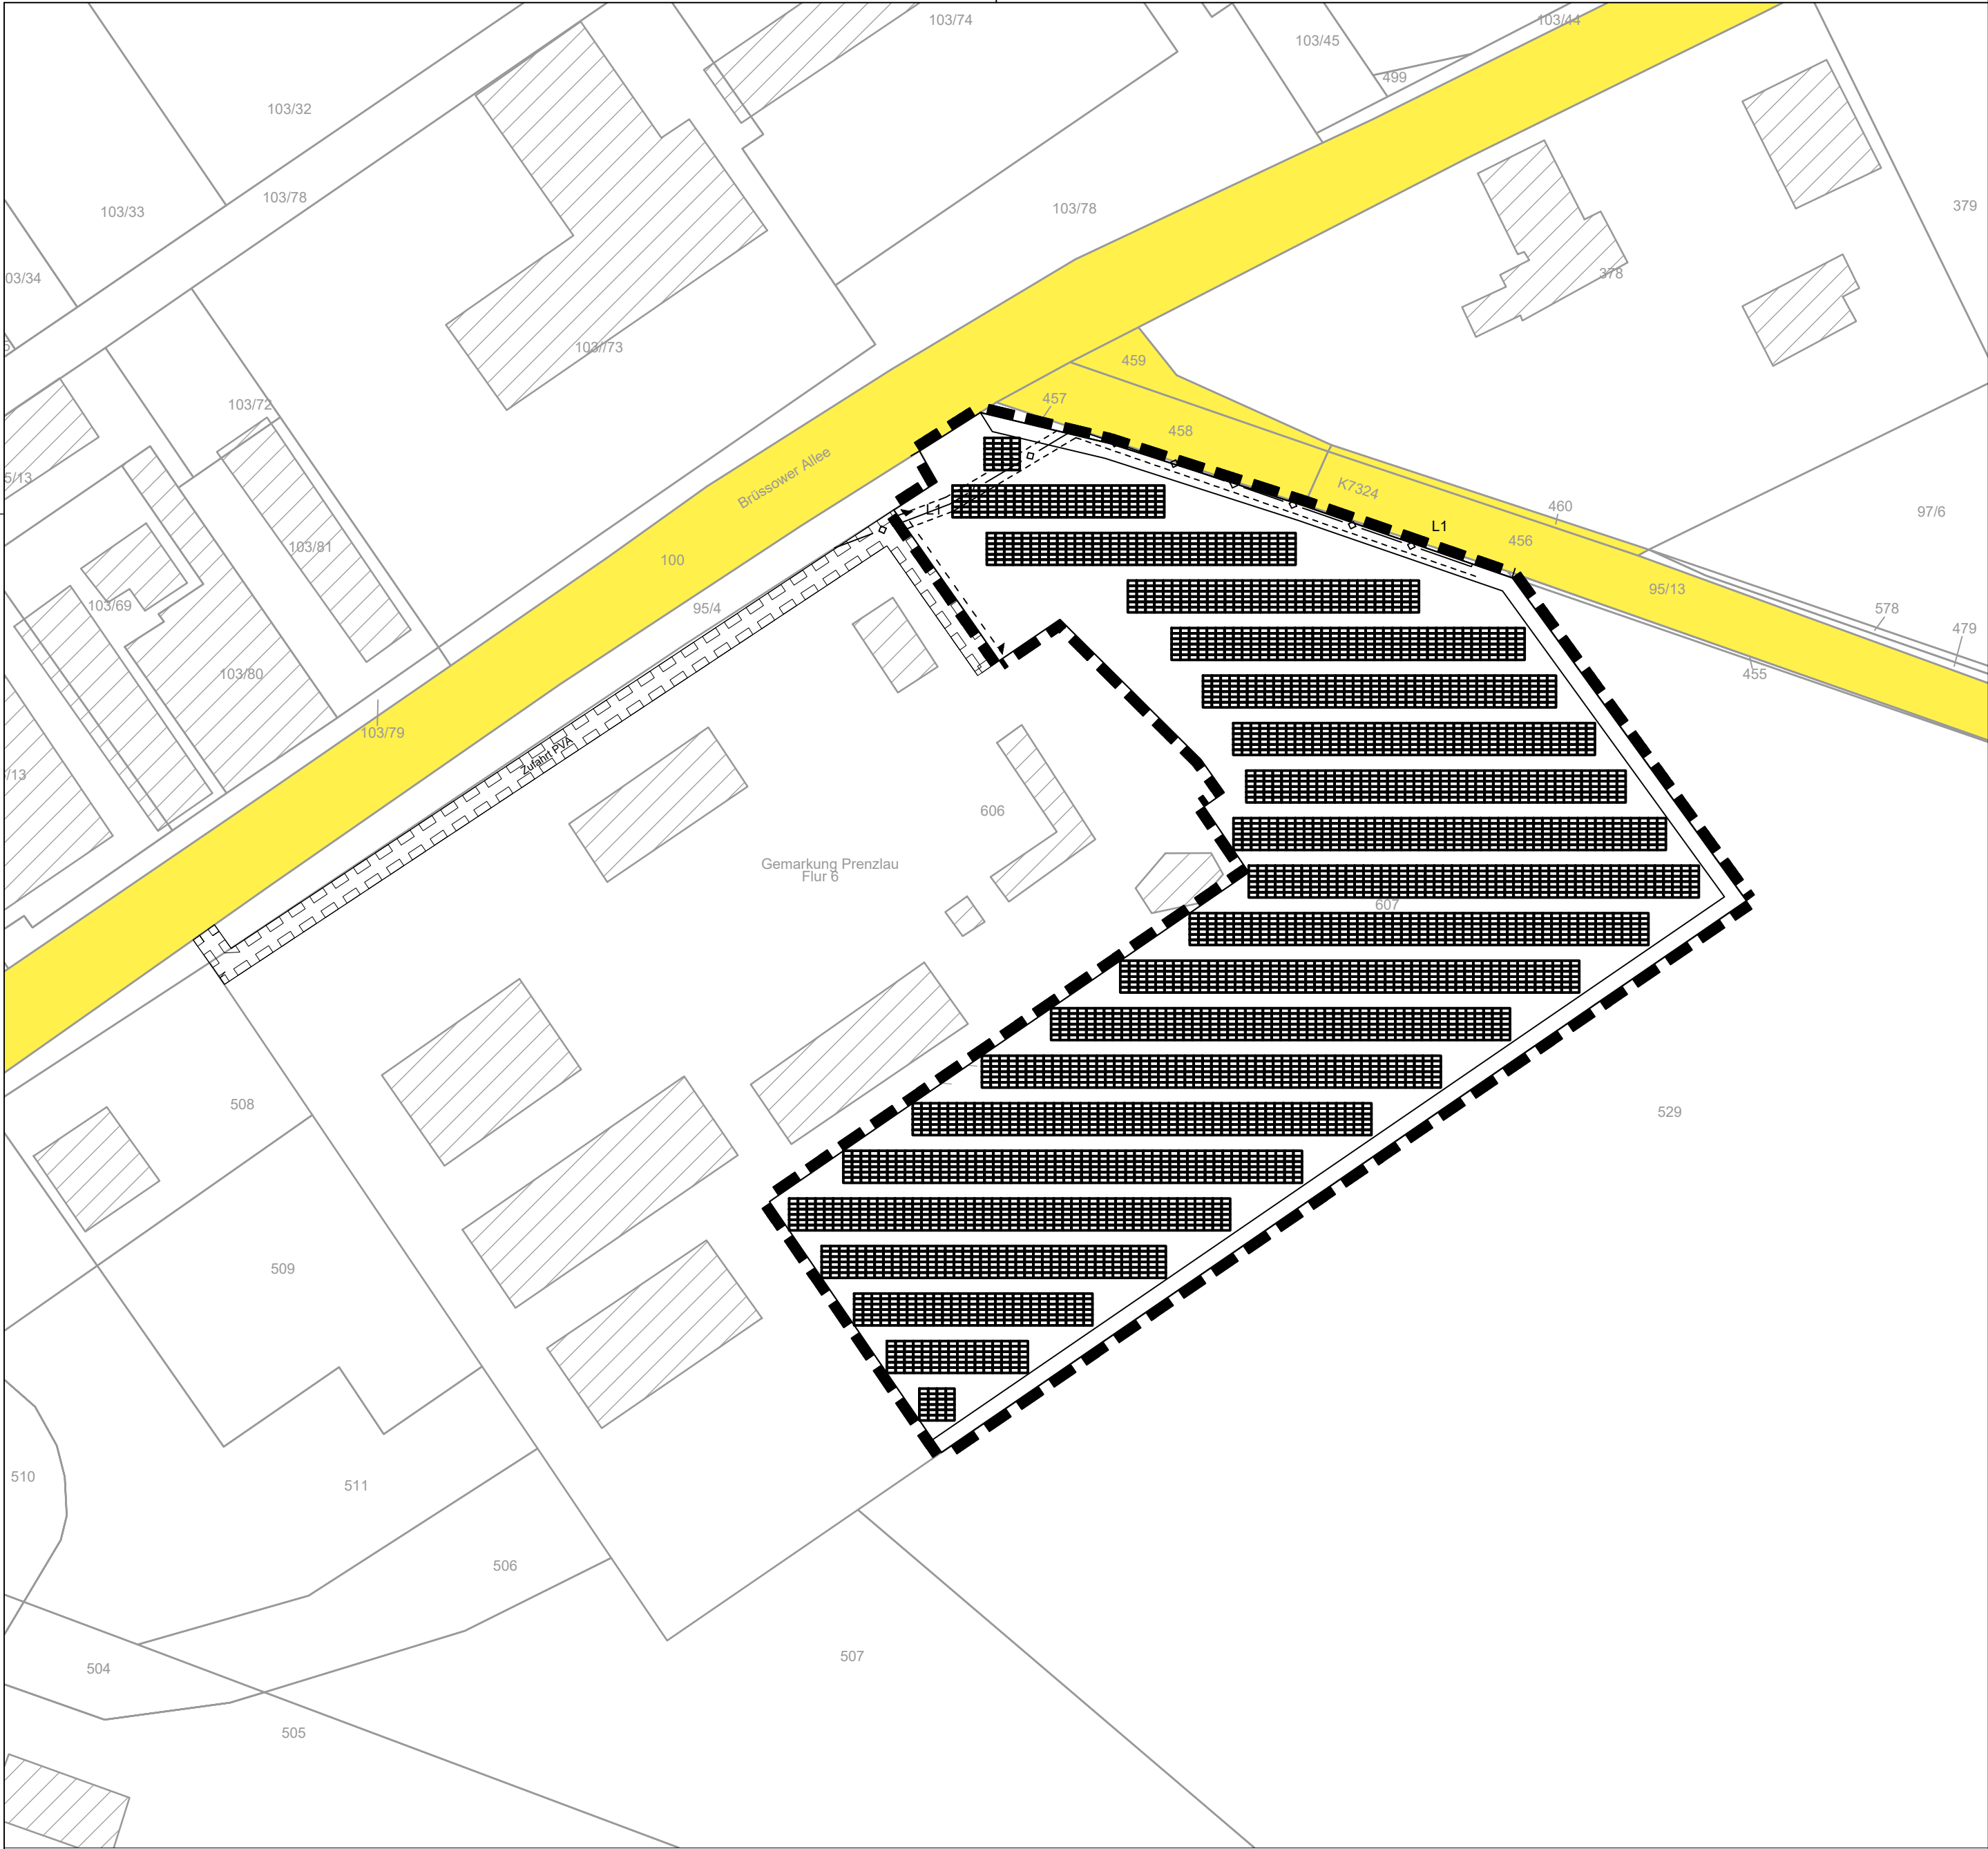

Übersichtskarte, nicht maßstäblich
Quelle: BrandenburgViewer

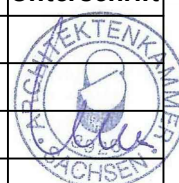planaufstellende Kommune		Stadt Prenzlau Am Steintor 4 17291 Prenzlau		
		fon (03984) 750 fax (03984) 75 190		
Auftraggeber		Mayer & Sellin GmbH Maulbronner Straße 45 75443 Ötisheim		
Entwurfsverfasser		 Landschaftsarchitekten BDLA/IFLA Heinrich-Heine-Straße 13, 15537 Erkner fon (0 33 62) 8 83 61-0 fax (0 33 62) 8 83 61-59		
Lagebezug: ETRS89.UTM-33N		Höhenbezug: DHHN 2016		
Landkreis: Uckermark		Gemeinde: Stadt Prenzlau		
Gemarkung: Prenzlau, Flur 6		Flurstück: 607		
	Datum	Name	Unterschrift	Vorhaben- und Erschließungsplan "Sondergebiet Photovoltaik Gärtnerei-Areal/Schäfergraben"
Gezei.	21.10.19	Epp		
Bearb.	16.04.20	Wal		
Gepr.	21.10.19	Kno		
Projektnr.: 19-040_B		Plan-Name: 19-040_B_S_VEP.pdf		Maßstab 1:1.000
Phase: Satzung		Plan-Maße: 590 mm x 400 mm		
				Blatt 1 1 Bl.

Vorhaben- und Erschließungsplan
"Sondergebiet Photovoltaik
Gärtnerei-Areal/Schäfergraben"